


# SCHRONISKO

widok z góry na podjazd dla  
niepełnosprawnych i nową nawierzchnię

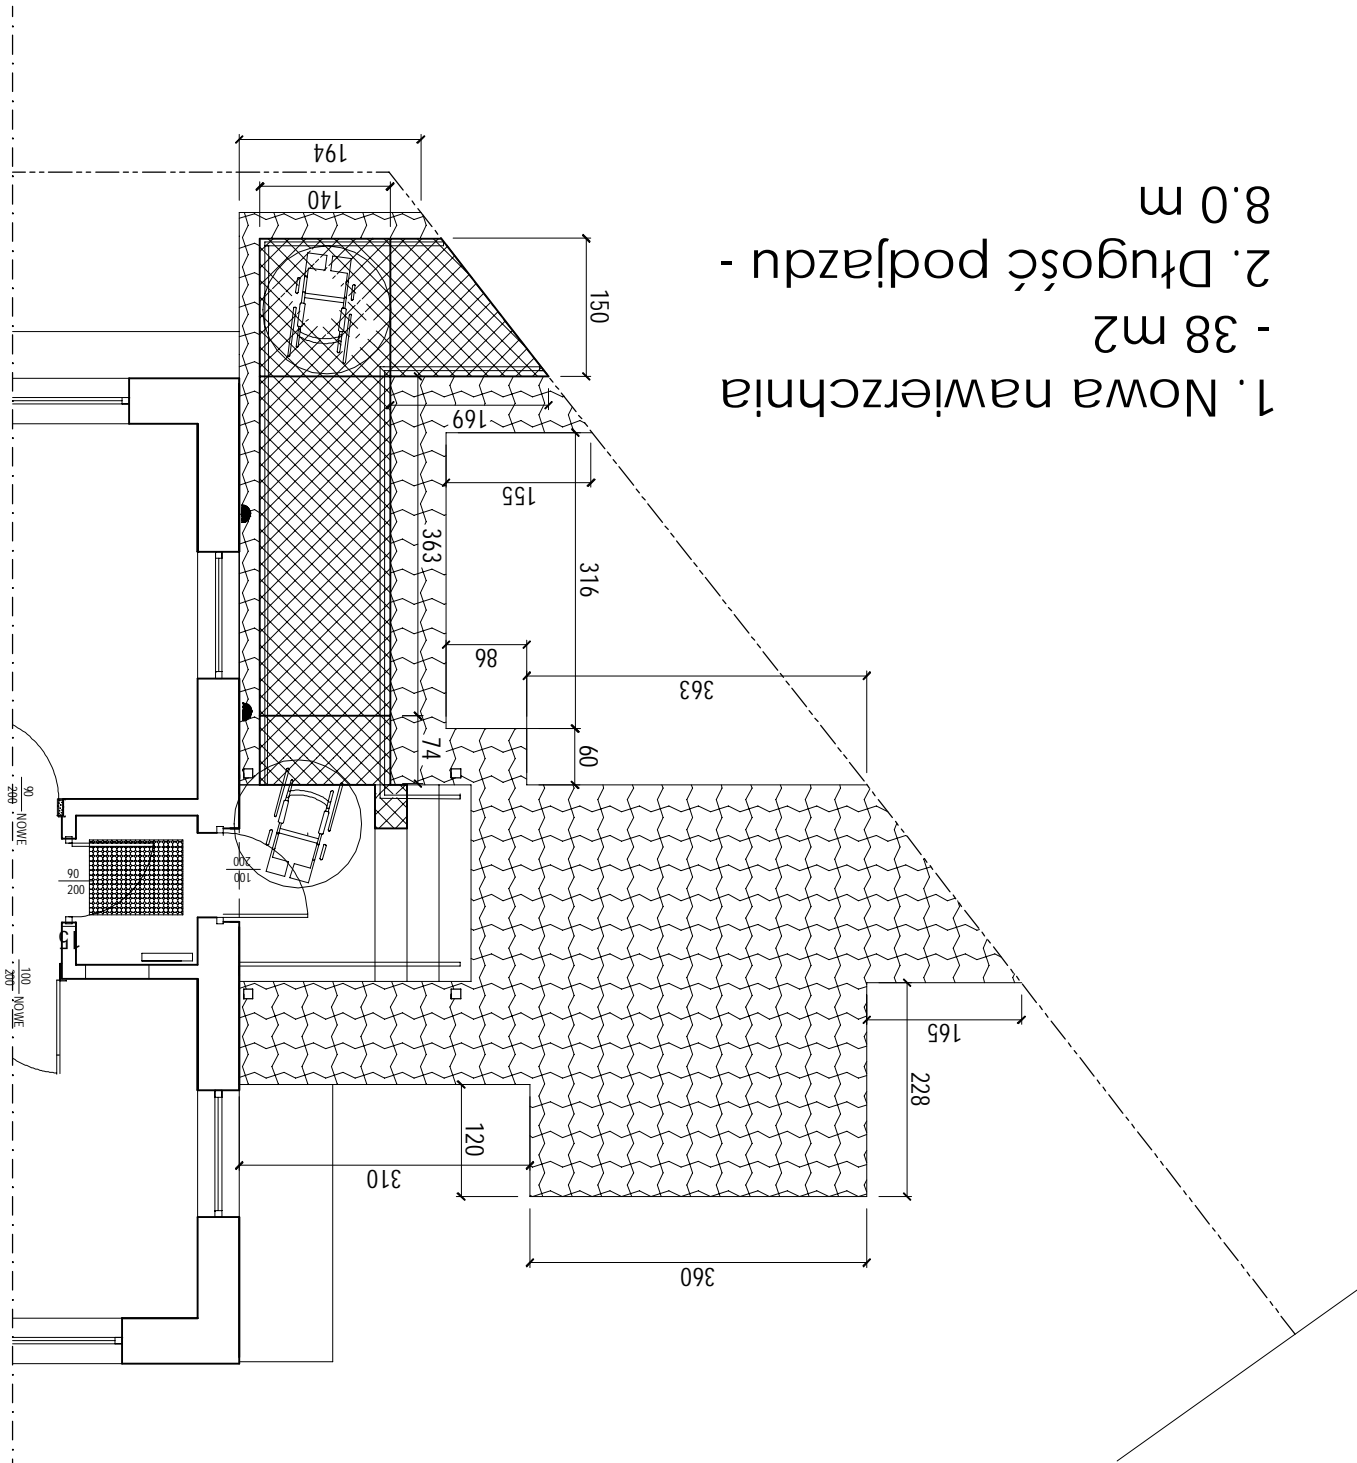

1. Nowa nawierzchnia - 38 m<sup>2</sup>
2. Długość podjazdu - 8.0 m